


MẶT BẰNG HOÀN CHỈNH

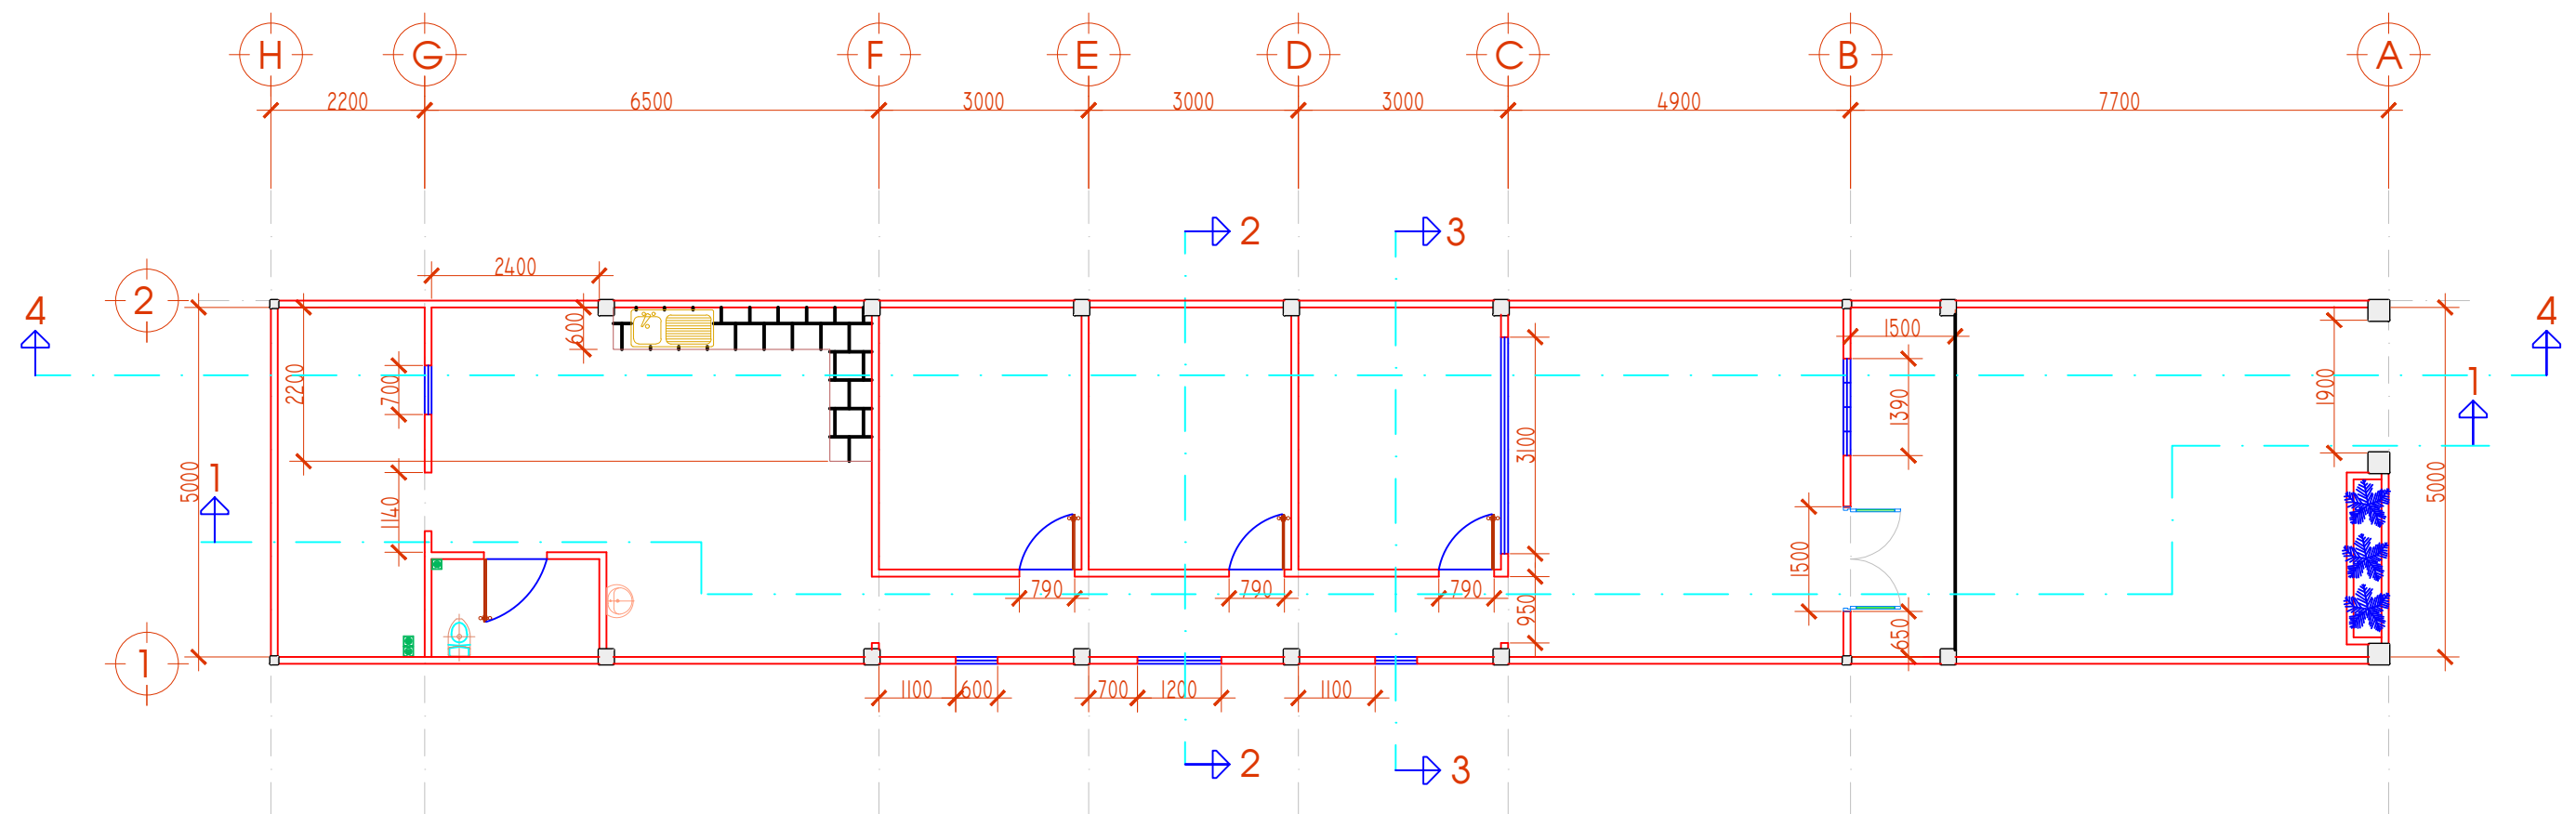

MẶT BẰNG HIỆN TRẠNG