


MẶT CẮT 4-4 HOÀN CHỈNH

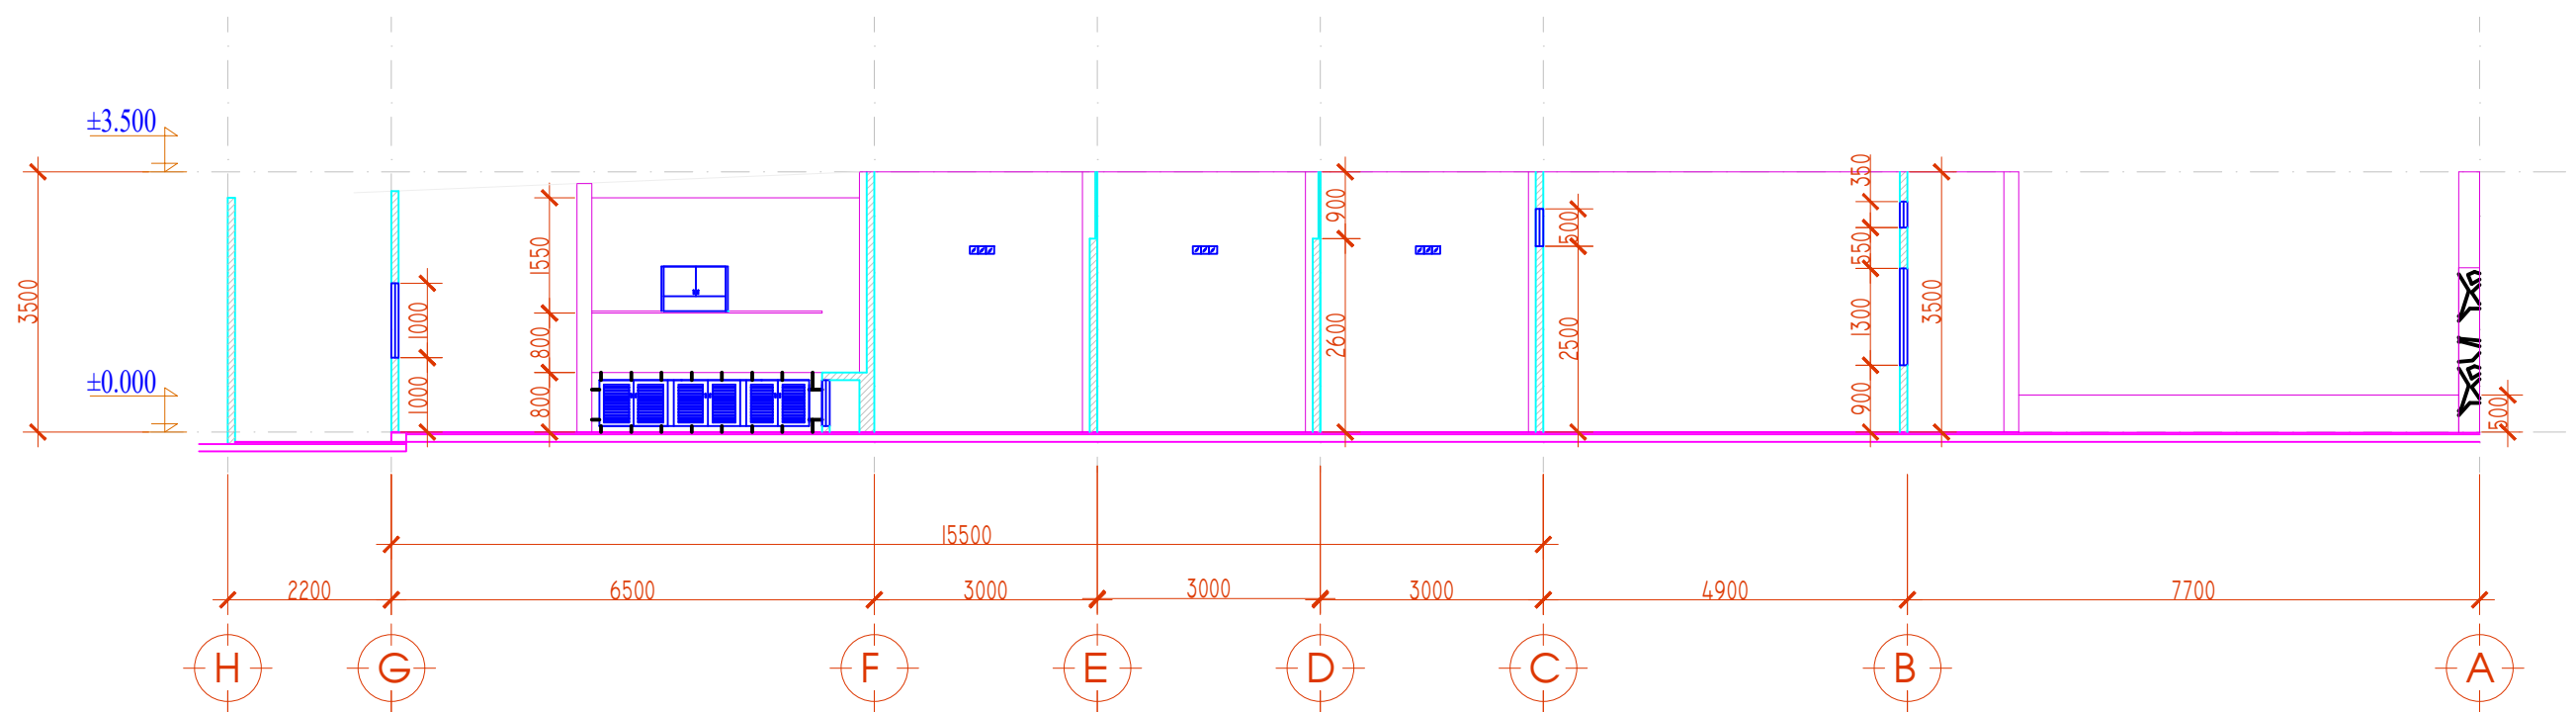

MẶT CẮT 4-4 HIỆN TRẠNG