


MẶT CẮT 1-1 HOÀN CHỈNH

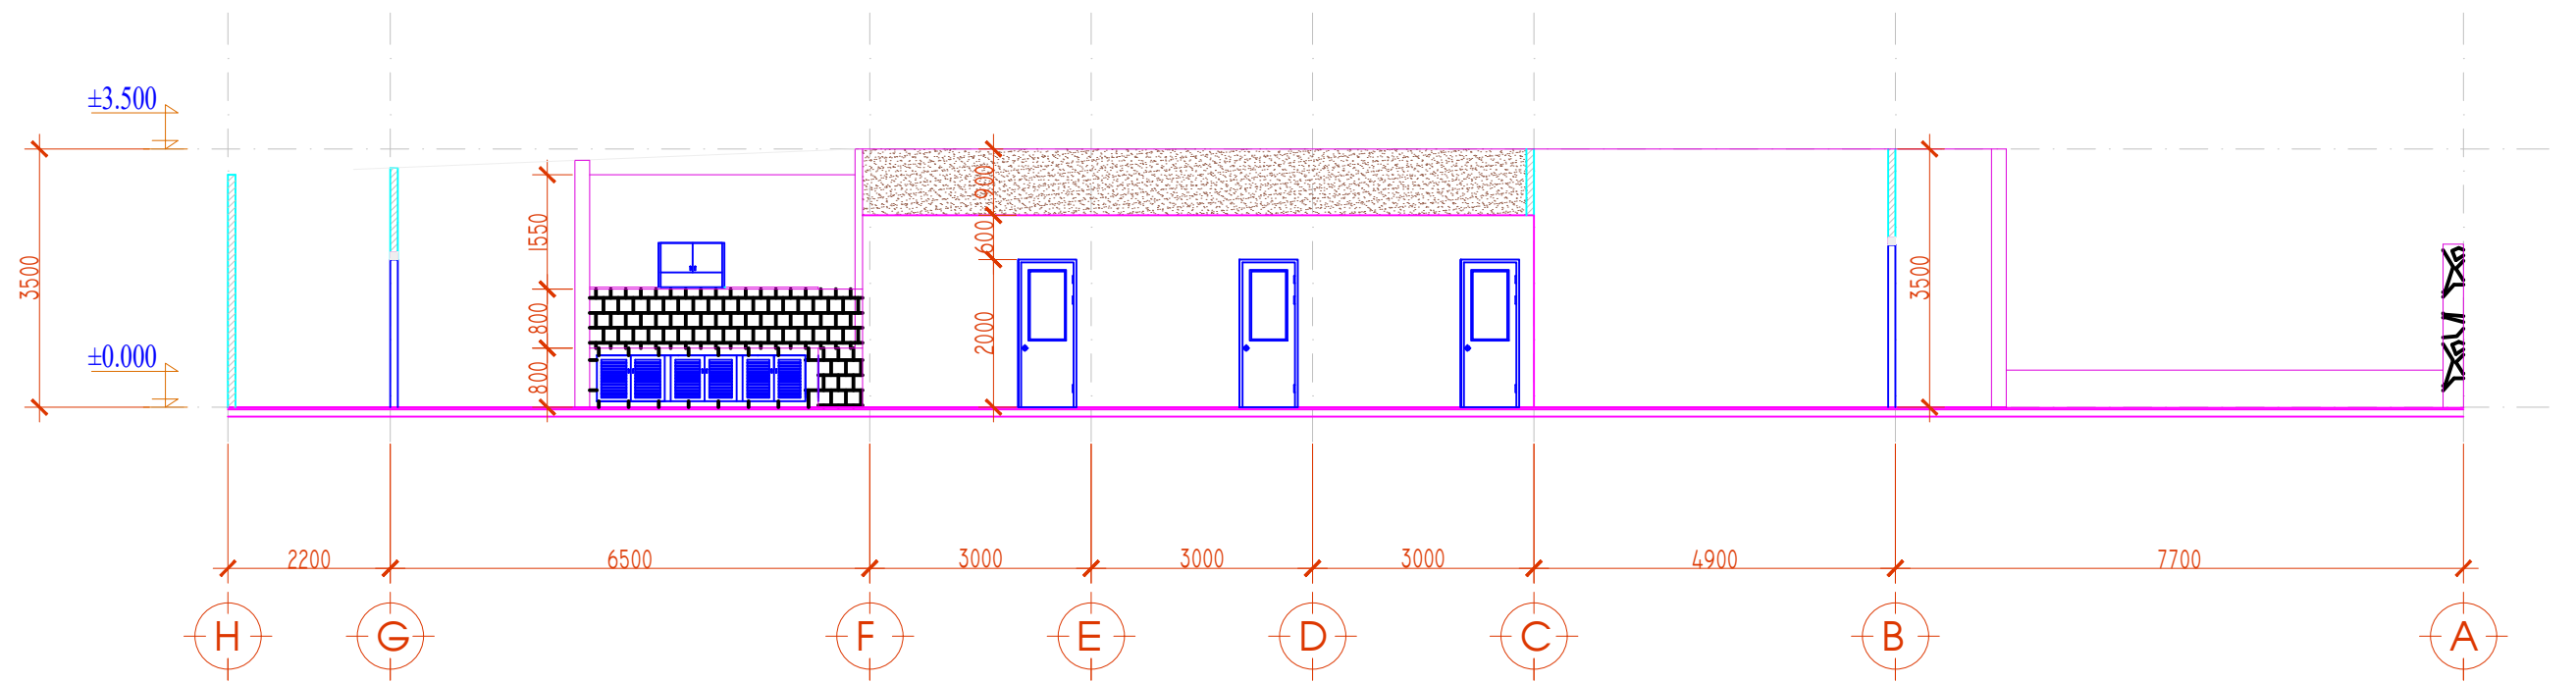

MẶT CẮT 1-1 HIỆN TRẠNG